




CORTE BB' - 06 CENTRO DE CONVIVÊNCIA
1:75

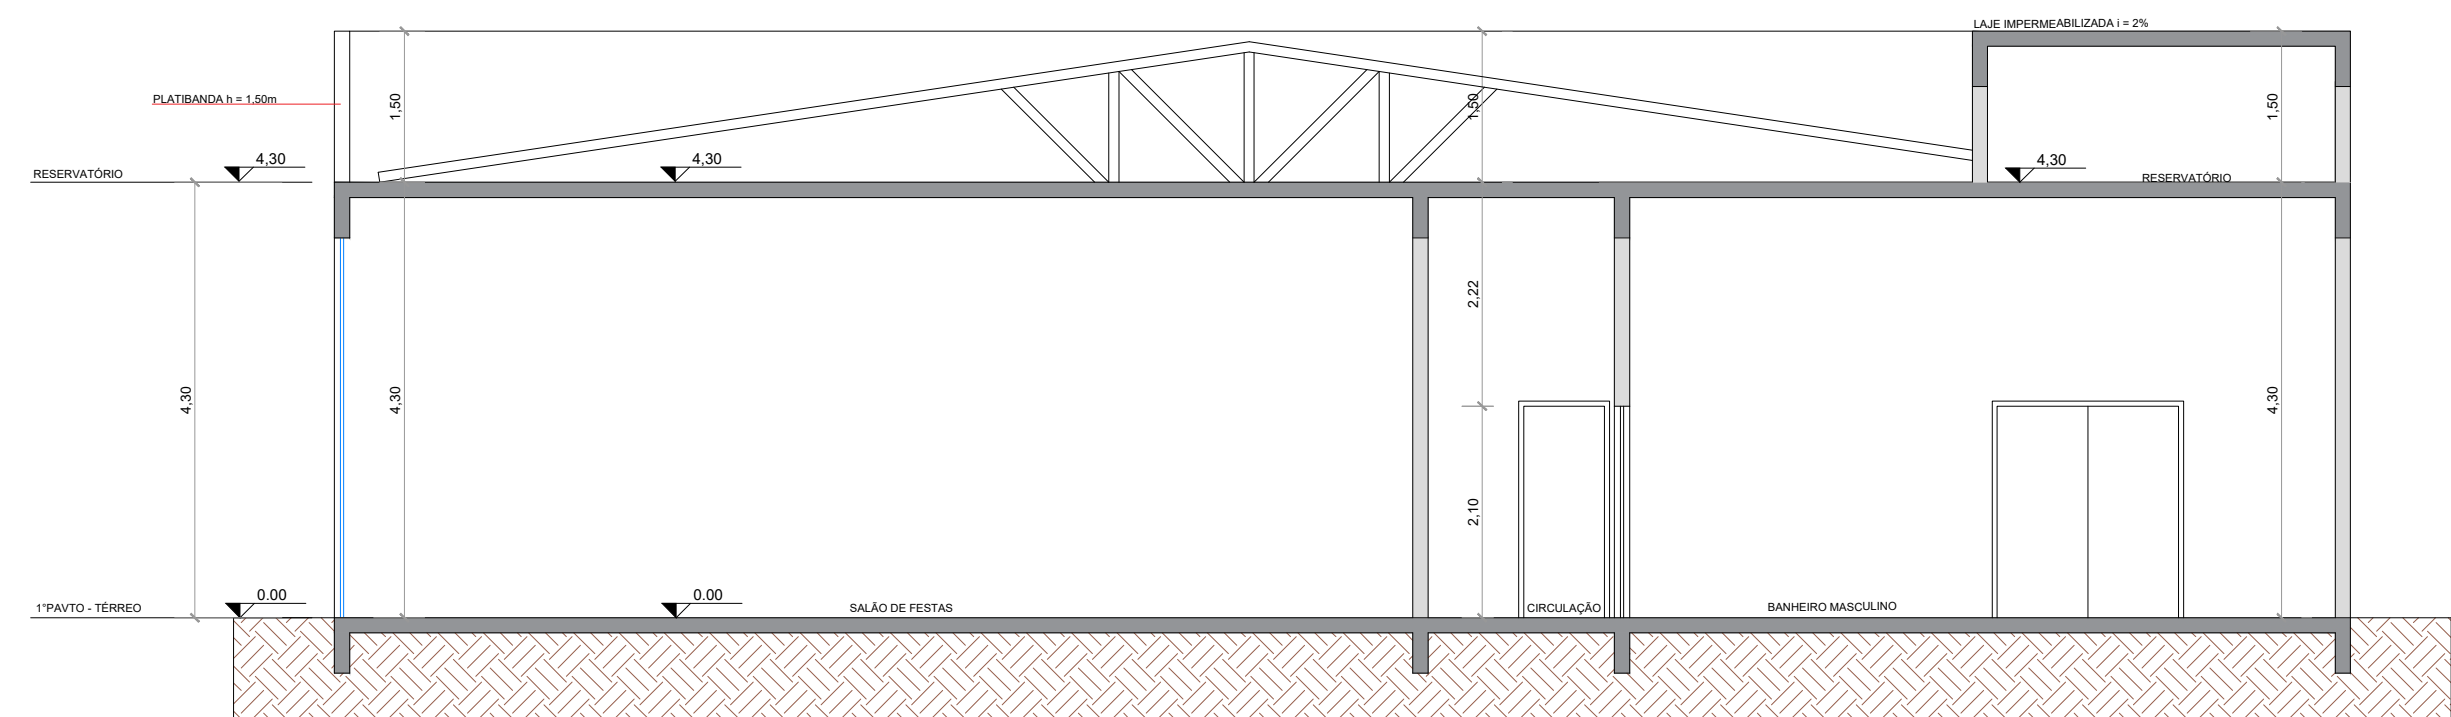

CORTE AA' - 06 CENTRO DE CONVIVÊNCIA
1:75

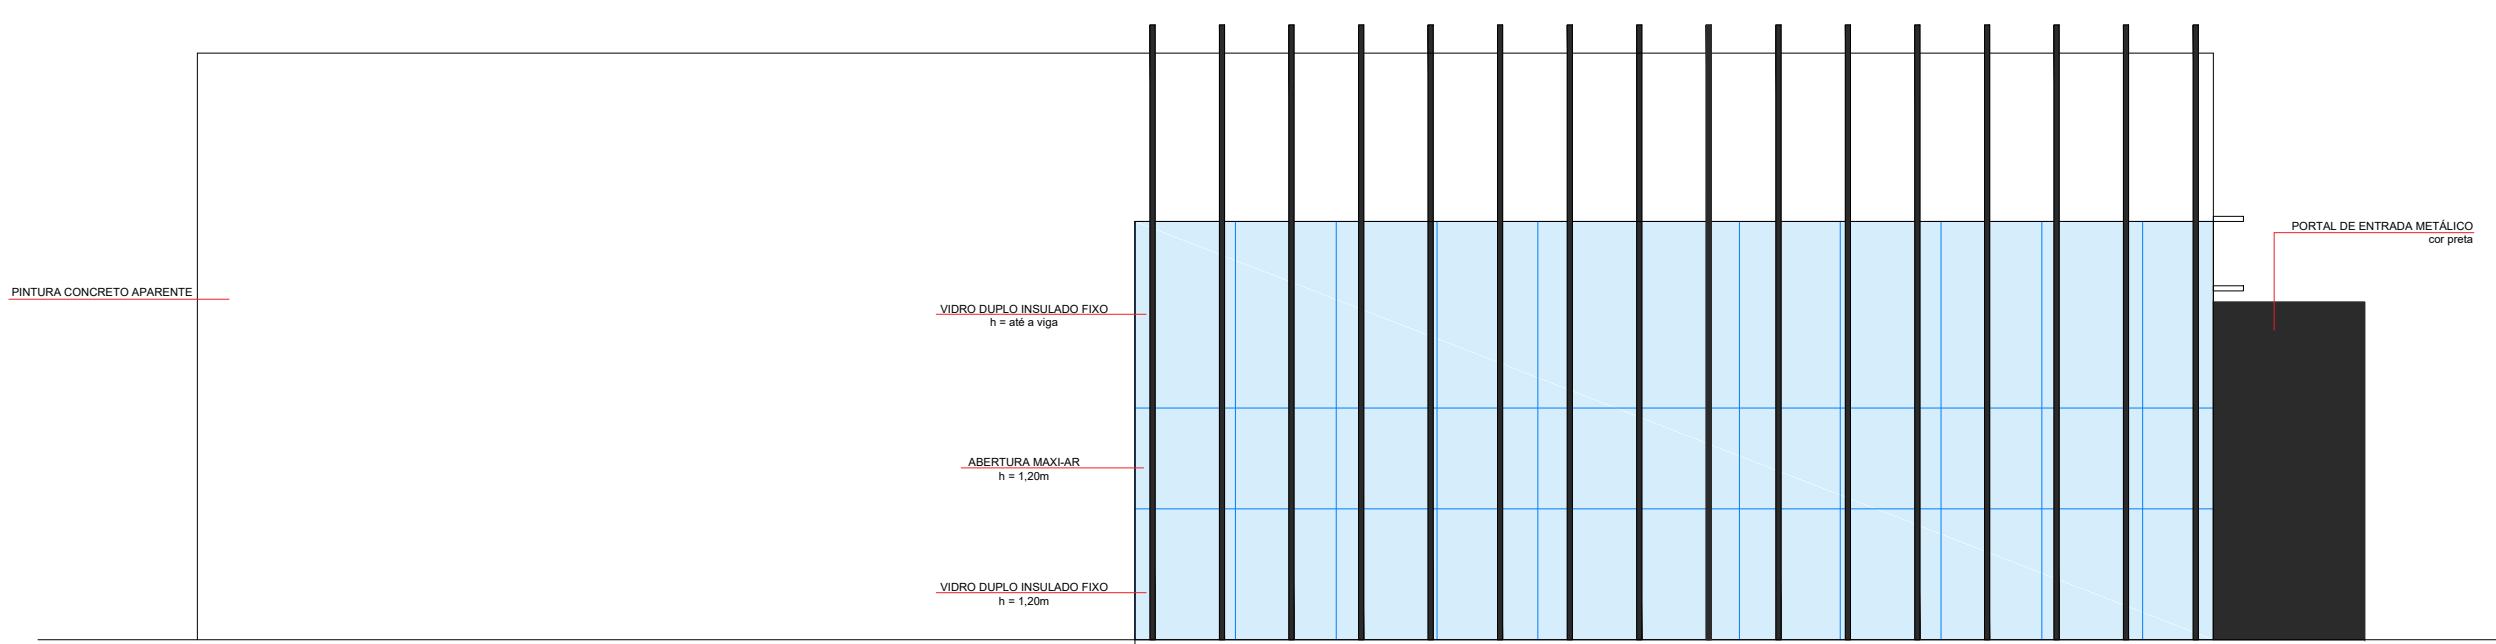

FACHADA NOROESTE - 06 CENTRO DE CONVIVÊNCIA
1:75

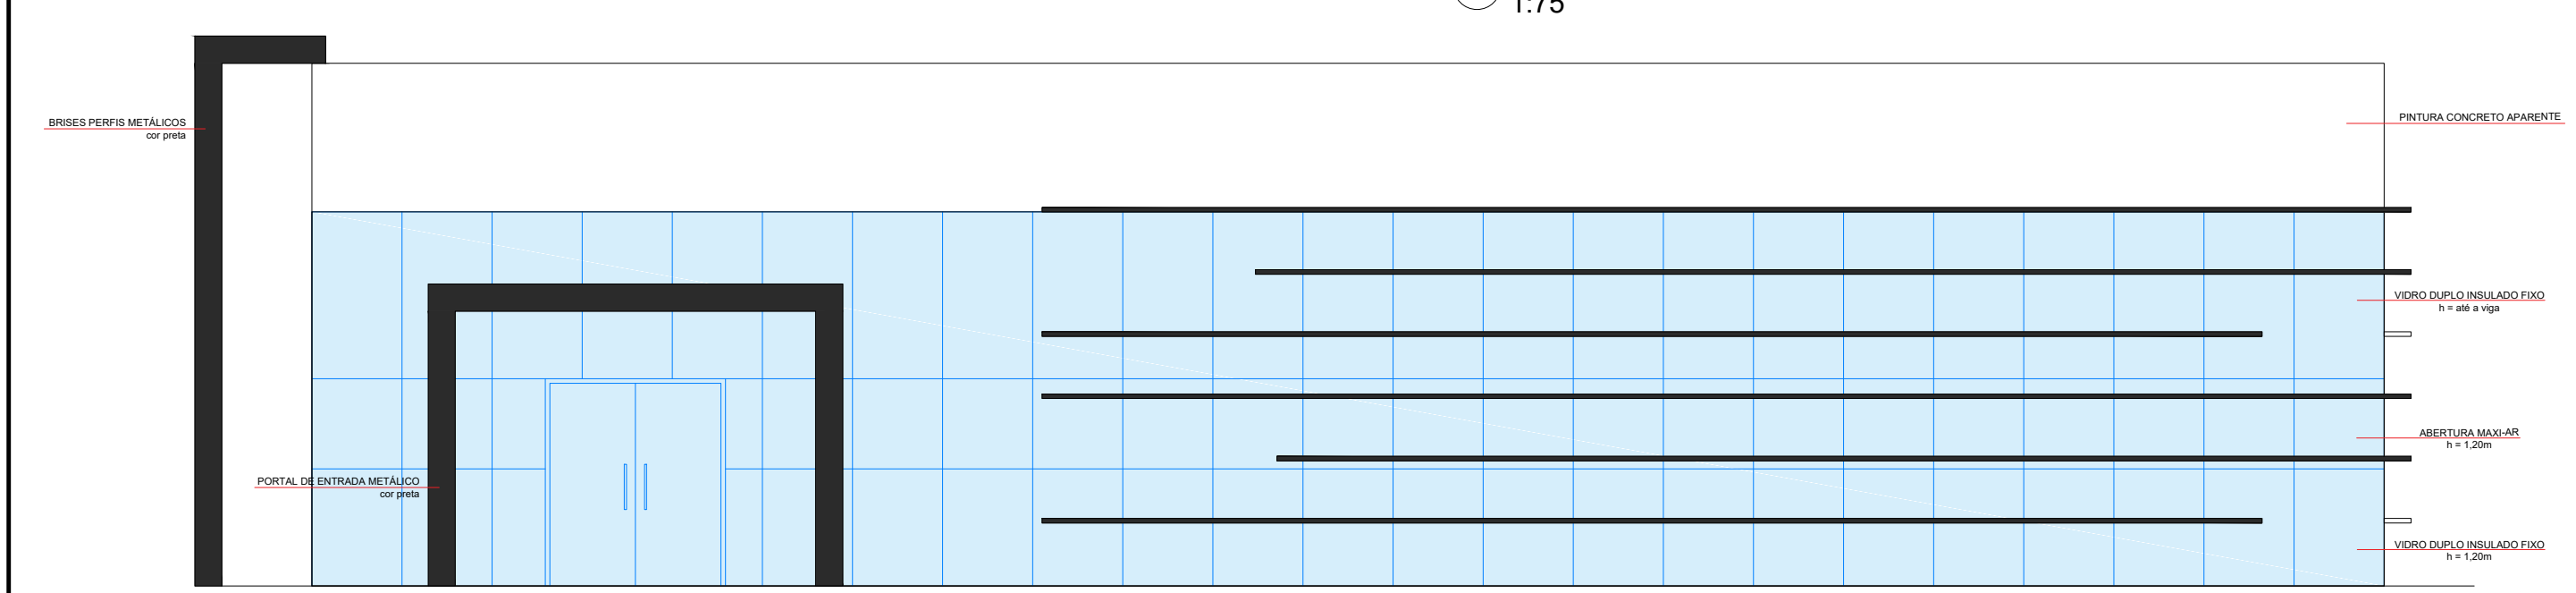

FACHADA NORDESTE - 06 CENTRO DE CONVIVÊNCIA
1:75

ABC EMPREENDIMENTOS

	CONDOMÍNIO INDUSTRIAL - NAVEPARK	
	PROJETO ARQUITETÔNICO	
	BR 101, KM111/112 - SENTIDO SUL, NAVEGANTES / SC	
CONTRATANTE Abelardo Benigno & Costa Empreendimentos LTDA CNPJ: 13.248.384/0001-08		RESP. TÉCNICO Bianca Borelli da Silva CAU: A119738-0
ESCALA INDICADA	DATA JULHO/2019	CONTEÚDO CORTES E FACHADAS TÉCNICAS- 06 CENTRO DE LAZER
OBSERVAÇÕES O PROJETO SEGUIU AS DIRETRIZES DA LEI FEDERAL nº6766/79, DAS LEIS MUNICIPAIS 33/2011 E 34/2011 E AS NORMAS PERTINENTES AO PROJETO.		