




CORTE AA' - 03 EDIFÍCIO ADMINISTRATIVO
1:75

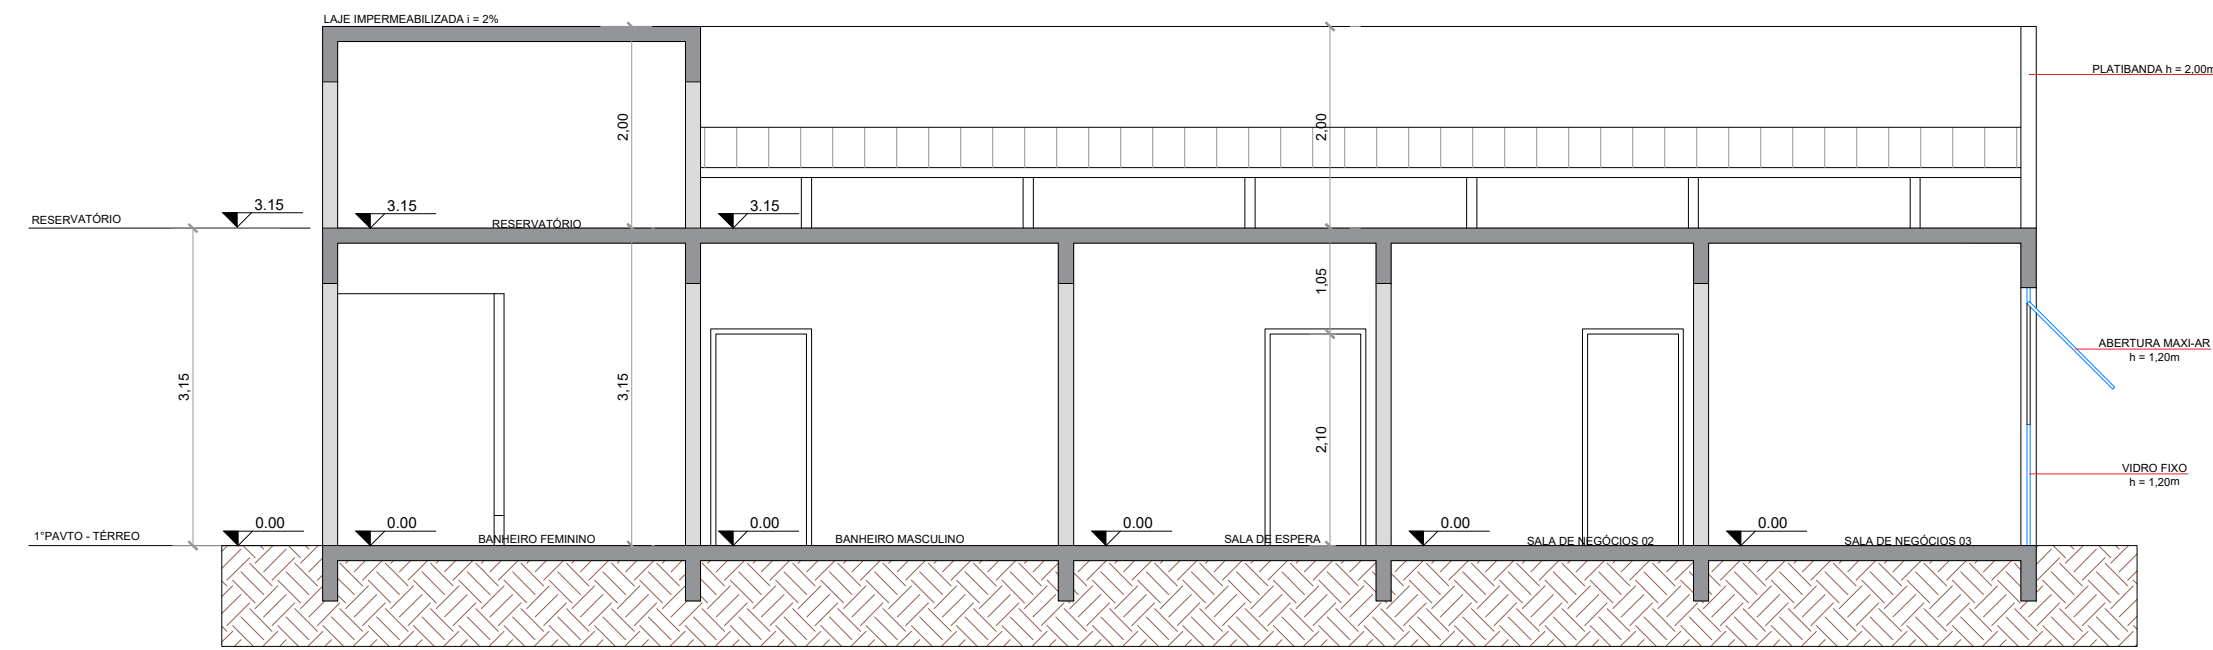

CORTE BB' - 03 EDIFÍCIO ADMINISTRATIVO
1:75

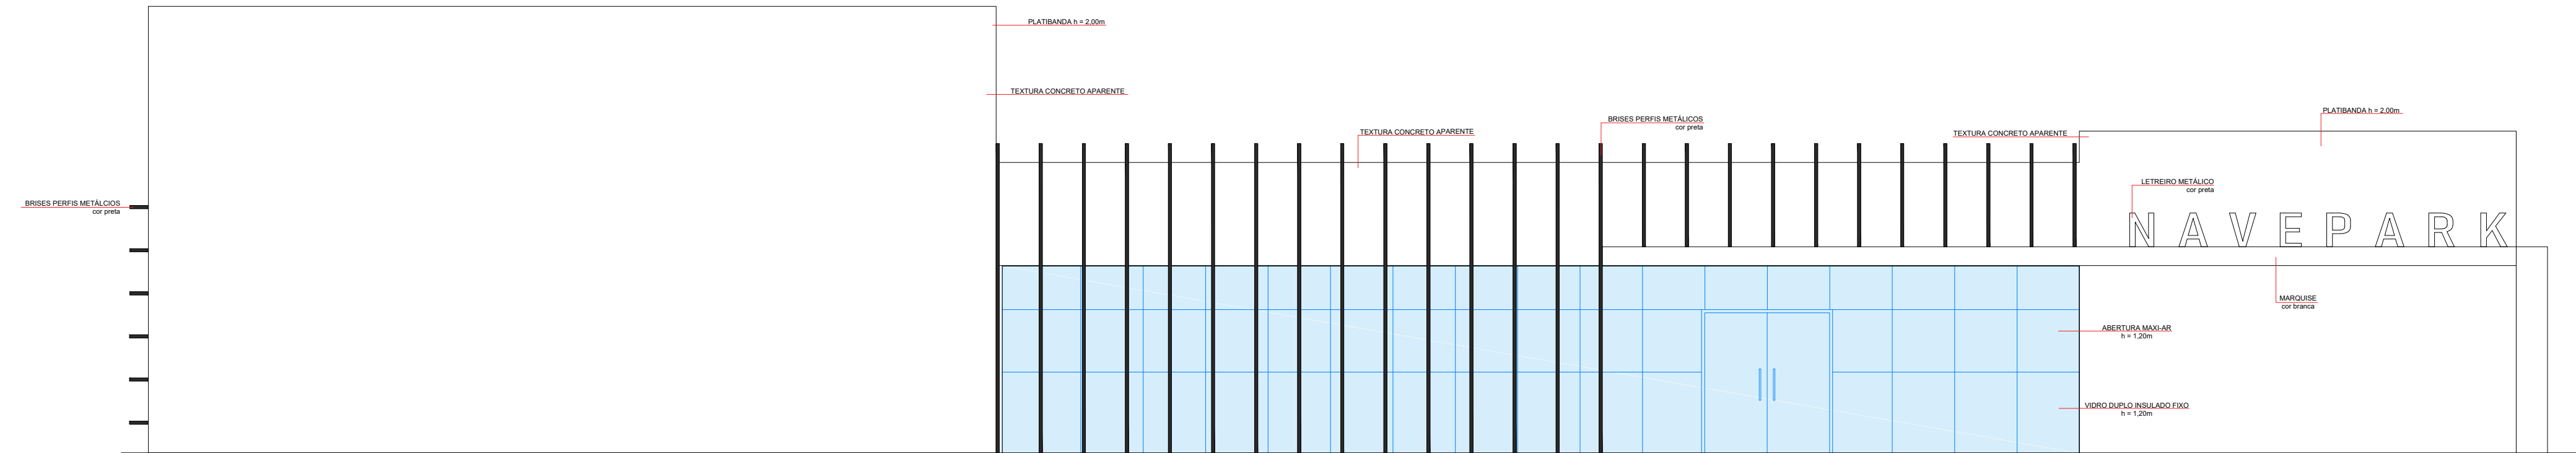

FACHADA OESTE - 03 EDIFÍCIO ADMINISTRATIVO
1:75

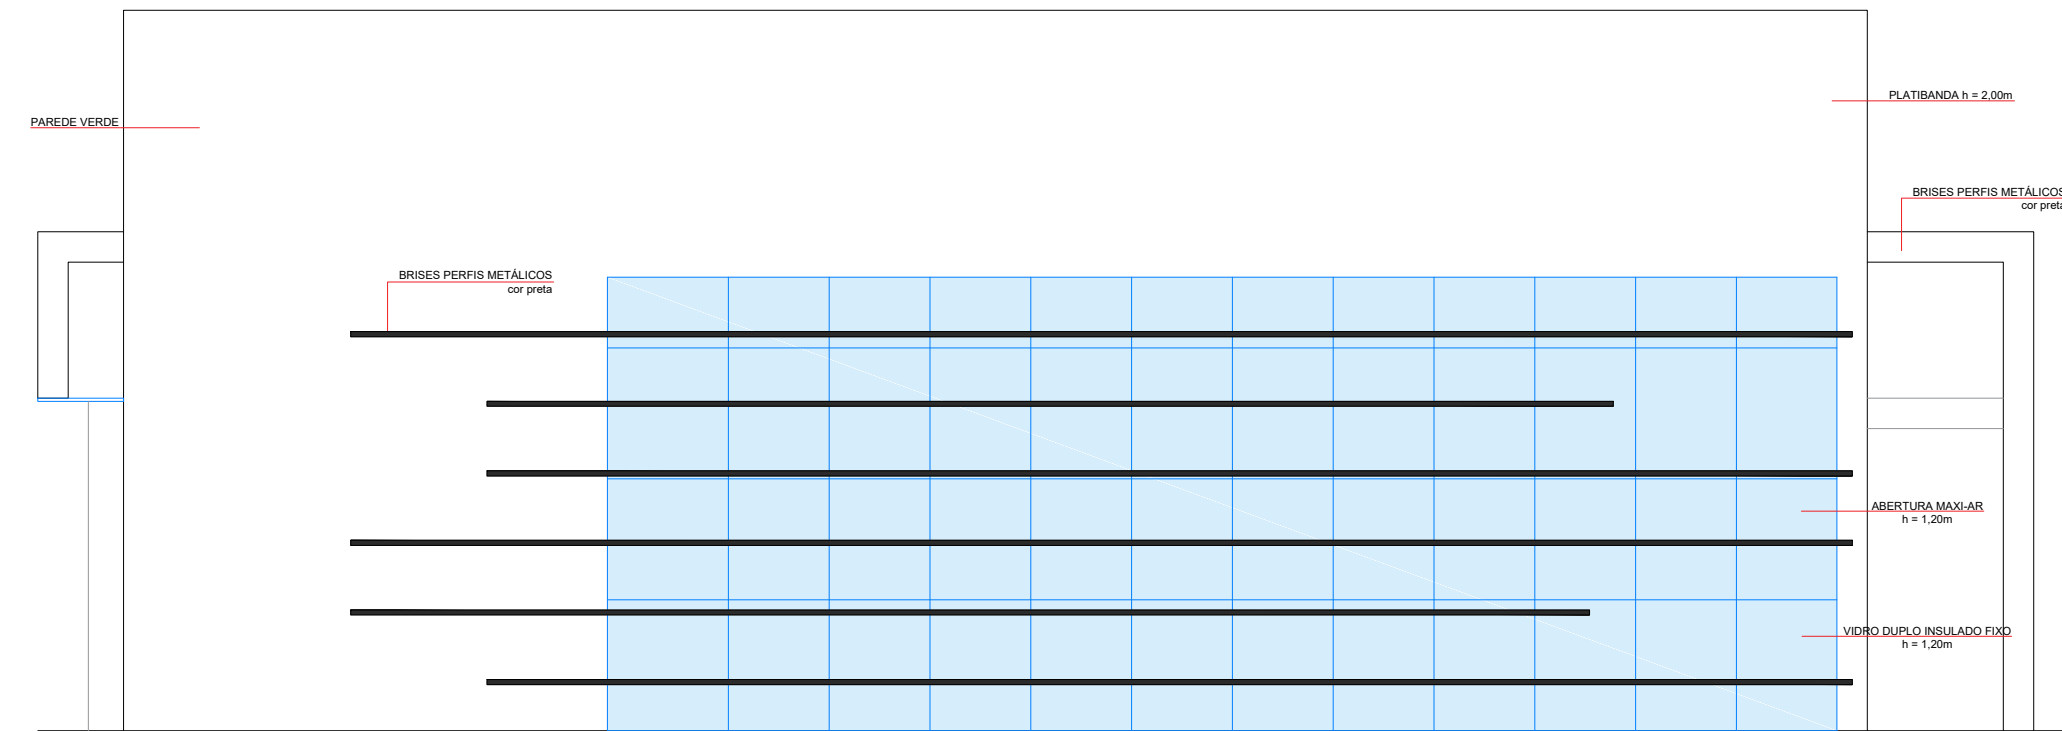

FACHADA NORTE - 03 EDIFÍCIO ADMINISTRATIVO
1:75



CONDOMÍNIO INDUSTRIAL - NAVEPARK

PROJETO ARQUITETÔNICO

BR 101, KM111/112 - SENTIDO SUL, NAVEGANTES / SC

CONTRATANTE
Abelardo Benigno & Costa Empreendimentos LTDA
CNPJ: 13.248.384/0001-08

RESP. TÉCNICO
Bianca Borelli da Silva
CAU: A119738-0

ESCALA

INDICADA

DATA

JULHO/2019

CONTEÚDO

CORTES E FACHADAS TÉCNICAS- 03 EDIFÍCIO ADMINISTRATIVO

OBSERVAÇÕES

O PROJETO SEGUIU AS DIRETRIZES DA LEI FEDERAL nº6766/79, DAS LEIS MUNICIPAIS 33/2011 E 34/2011 E AS NORMAS PERTINENTES AO PROJETO.