




CORTE BB' - 04 CENTRO DE CONVIVÊNCIA
1:50

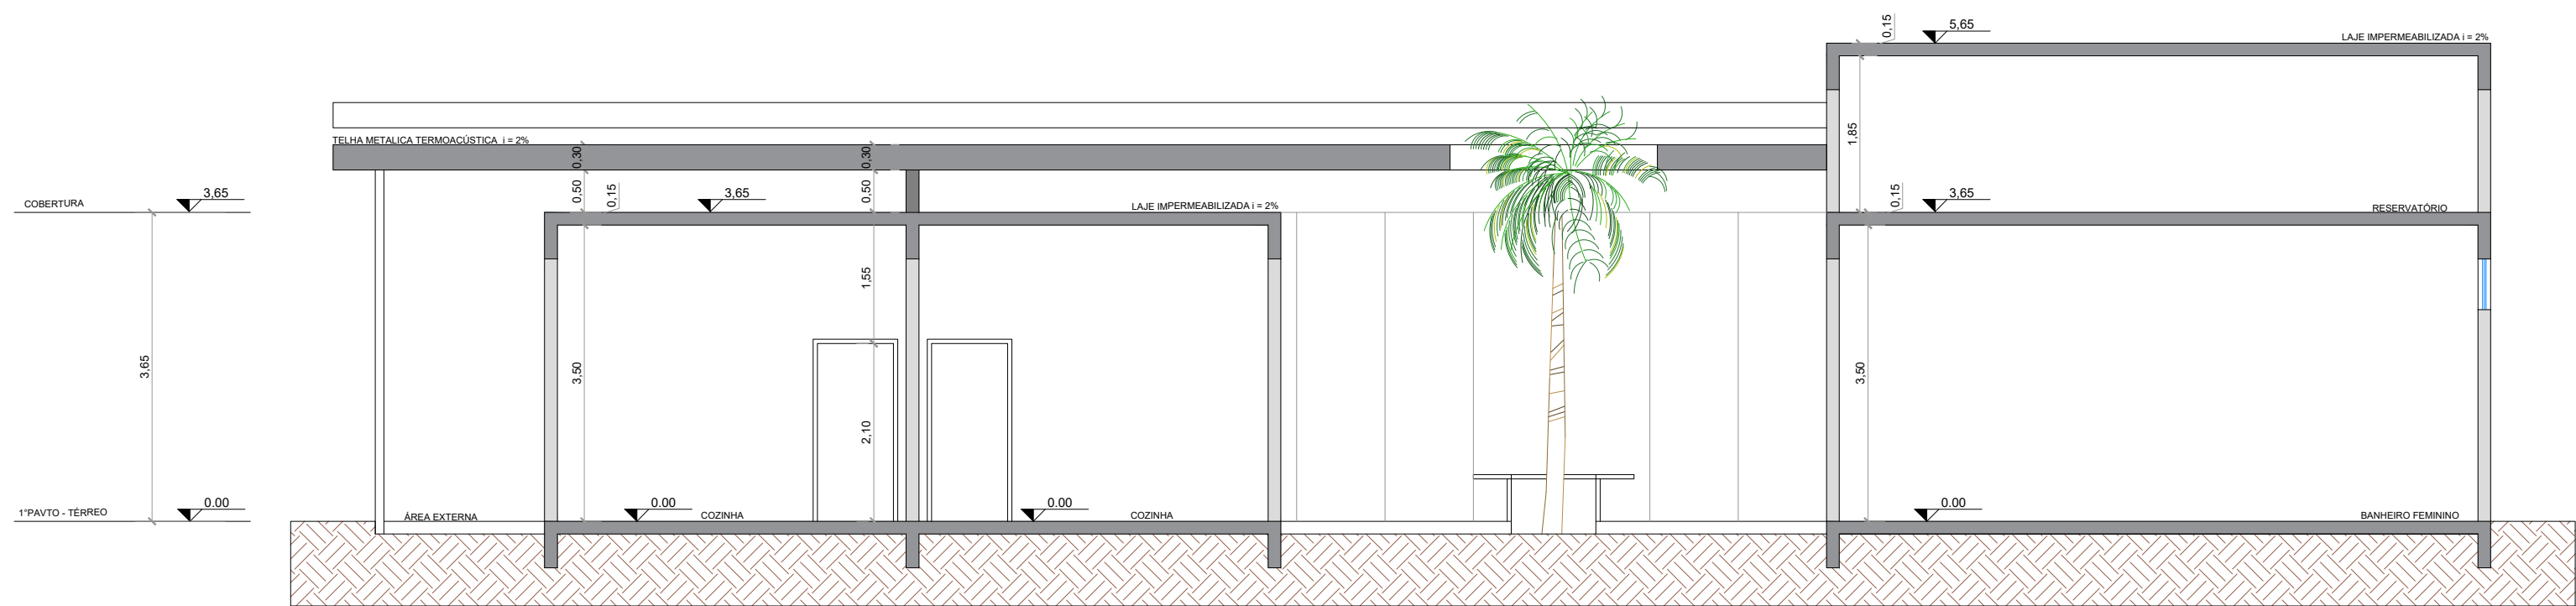

CORTE AA' - 04 CENTRO DE CONVIVÊNCIA
1:50

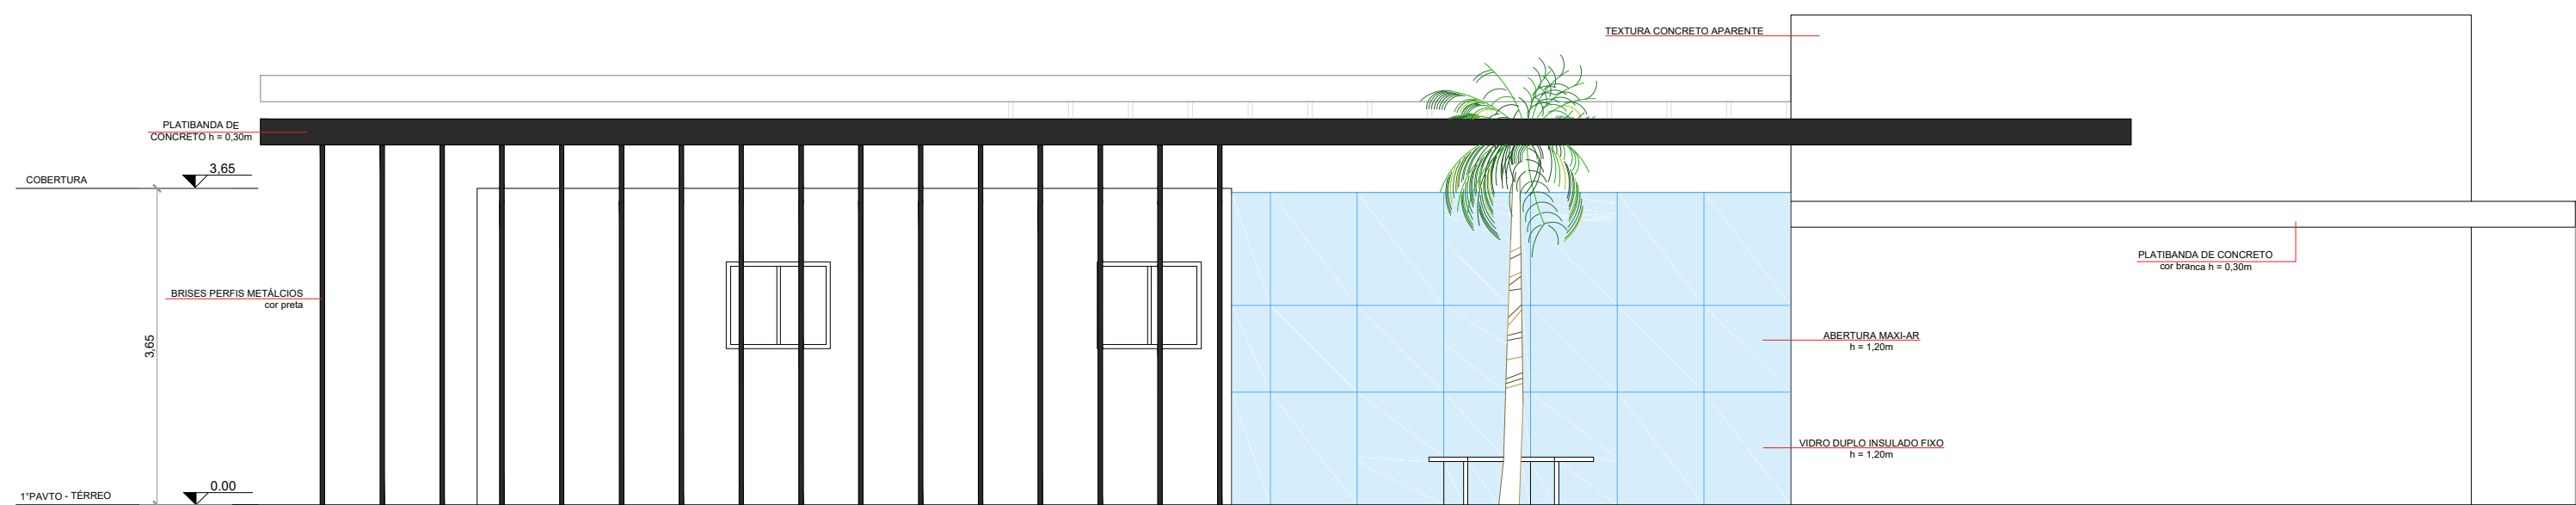

FACHADA NOROESTE - 04 CENTRO DE CONVIVÊNCIA
1:50

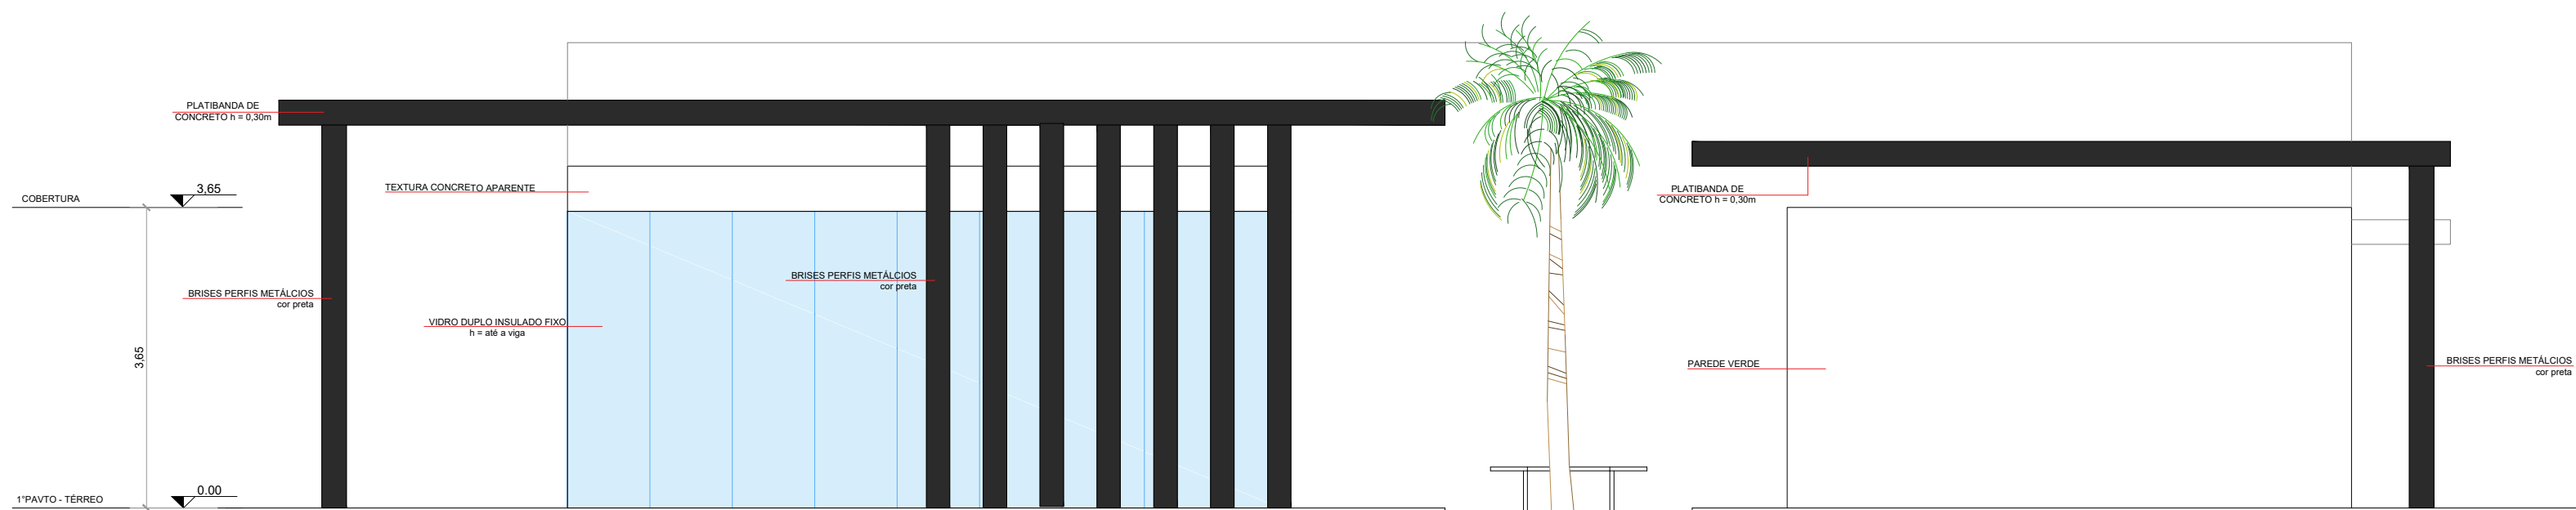

FACHADA NORDESTE - 04 CENTRO DE CONVIVÊNCIA
1:50

ABC EMPREENDIMENTOS



CONDOMÍNIO INDUSTRIAL - NAVEPARK

PROJETO ARQUITETÔNICO

BR 101, KM111/112 - SENTIDO SUL, NAVEGANTES / SC

ESCALA

INDICADA

DATA

JULHO/2019

CONTEÚDO

CORTES E FACHADAS TÉCNICAS - 04 CENTRO DE CONVIVÊNCIA

OBSERVAÇÕES

O PROJETO SEGUIU AS DIRETRIZES DA LEI FEDERAL nº6766/79, DAS LEIS MUNICIPAIS 33/2011 E 34/2011 E AS NORMAS PERTINENTES AO PROJETO.