


CORTE AA' - 09 GALPÃO TIPO 03
1:75



CORTE BB' - 09 GALPÃO TIPO 03
1:75



FACHADA OESTE - 09 GALPÃO TIPO 03
1:75

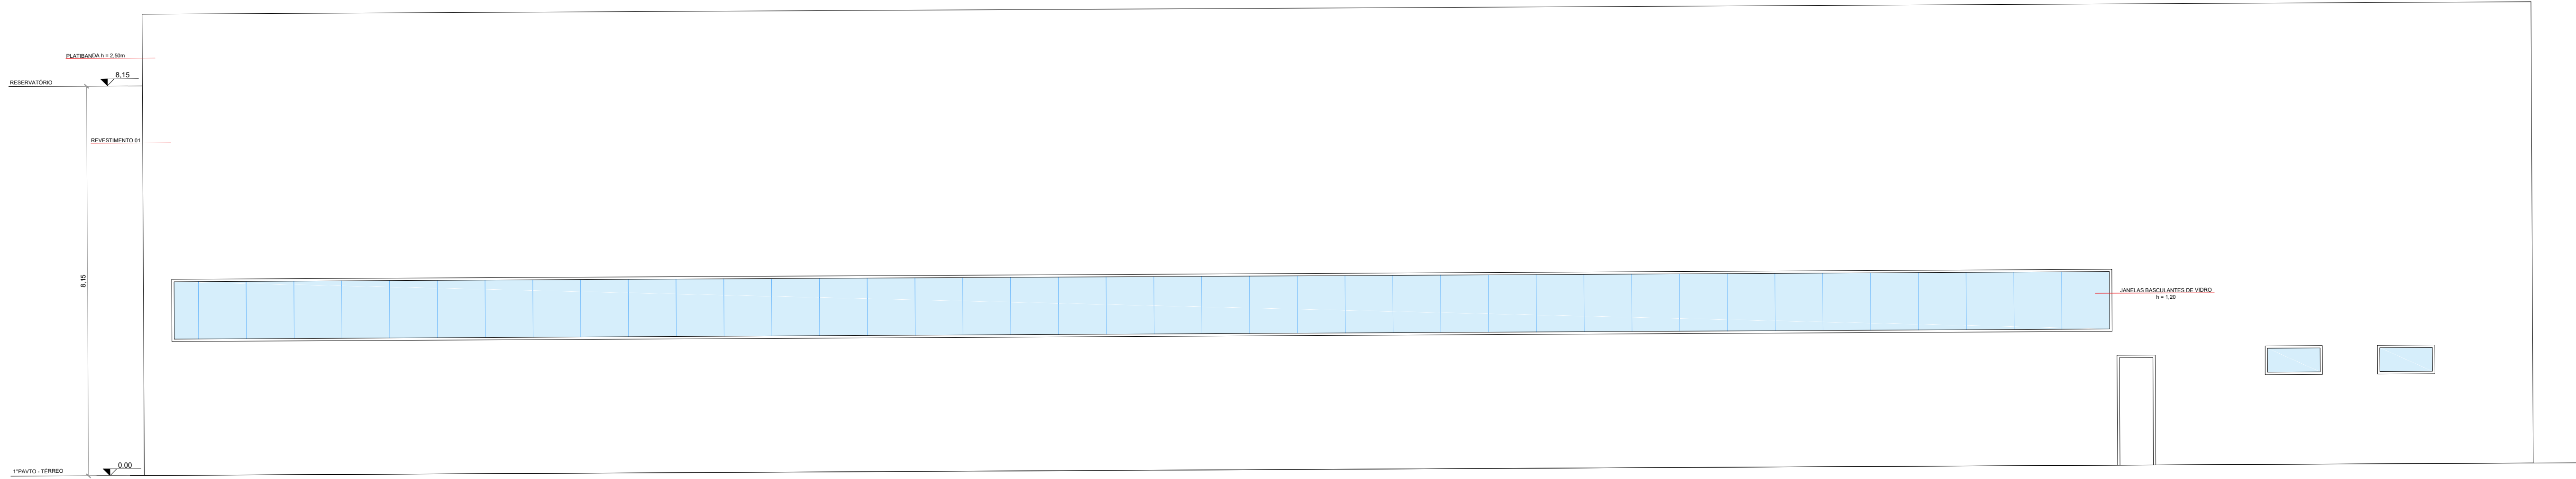

FACHADA LESTE - 09 GALPÃO TIPO 03
1:75