

LEGENDA	
	Pavimentação Asfáltica com CBUQ e = 7cm - (Área de 7.909,83m²)
	Traçado Projetado

Marcio Butzke  
 Engenheiro Civil  
 CREA: 046.724-0/SC

Prefeitura Municipal de Navegantes  
 CNPJ: 83.102.855/0001-50

01 Entrada rev08 08 / 2023

Obs: Caso divergência entre cota e escala, prevalece a cota.

Projeto de Infraestrutura Urbana			
Prancha: Projeto de Pavimentação Asfáltica			
Responsável técnico: Marcio Butzke			
Obra: Pavimentação da Rua Raulino Couto			
Localização: Rua: Raulino Couto Nº: s/n Bairro: Machados CEP: 88370-000 Cidade/Estado: Navegantes - SC			
Escala: 1:400	Data: 29/05/2024	Revisão:	Assinatura de Arco:
Desenho:	Projeto:		
E-mail: obras@navegantes.sc.gov.br Site: www.navegantes.sc.gov.br Rua: João Emilio Nº 100 Centro, Navegantes-SC Fone: (47) 3342-9500			Nº Projeto: 01/01



para mais informações leia o código abaixo







Marcio Butzke  
Engenheiro Civil  
CREA: 046.724-0/SC

Prefeitura Municipal de Navegantes  
CNPJ: 83.102.855/0001-50

01 Entrada rev08 08 / 2023

Obs: Caso divergência entre cota e escala, prevalece a cota.

**Projeto de Infraestrutura Urbana**

Prancha: Projeto de Sinalização Viária		
Responsável técnico: Marcio Butzke		
Obra: Pavimentação da Rua Raulino Couto		
Localização: Rua: Raulino Couto Nº: s/n Bairro: Machados CEP: 88370-000 Cidade/Estado: Navegantes - SC		
Escala: 1:400	Data: 29/05/2024	Revisão: Assinatura de Arco:
Desenho:	Projeto:	
E-mail: obras@navegantes.sc.gov.br Site: www.navegantes.sc.gov.br Centro, Navegantes-SC		Rua: João Emilio Nº 100 Fone: (47) 3342-9500
Fº Projeto: 01/01		



para mais informações leia o código abaixo







Marcio Butzke  
Engenheiro Civil  
CREA: 046.724-0/SC

Prefeitura Municipal de Navegantes  
CNPJ: 83.102.855/0001-50

01 Entrada rev08 08 / 2023

Obs: Caso divergência entre cota e escala, prevalece a cota.

**Projeto de Infraestrutura Urbana**


Prancha: <b>Projeto de Drenagem Pluvial</b>		
Responsável técnico: <b>Marcio Butzke</b>		
Obra: <b>Pavimentação da Rua Raulino Couto</b>		
Localização: <b>Rua: Raulino Couto</b> Nº: s/n <b>Bairro: Machados</b> <b>CEP: 88370-000</b> <b>Cidade/Estado: Navegantes - SC</b>		
Escala: <b>1:400</b>	Data: <b>29/05/2024</b>	Revisão: <input type="text"/>
Assinatura: <input type="text"/>	Projeto: <input type="text"/>	Assinatura de Apoio: <input type="text"/>
E-mail: obras@navegantes.sc.gov.br Site: www.navegantes.sc.gov.br Rua: João Emílio Nº 100 Centro, Navegantes-SC Fone: (47) 3342-9500		Nº Projeto: <b>01/01</b>



para mais informações leia o código abaixo





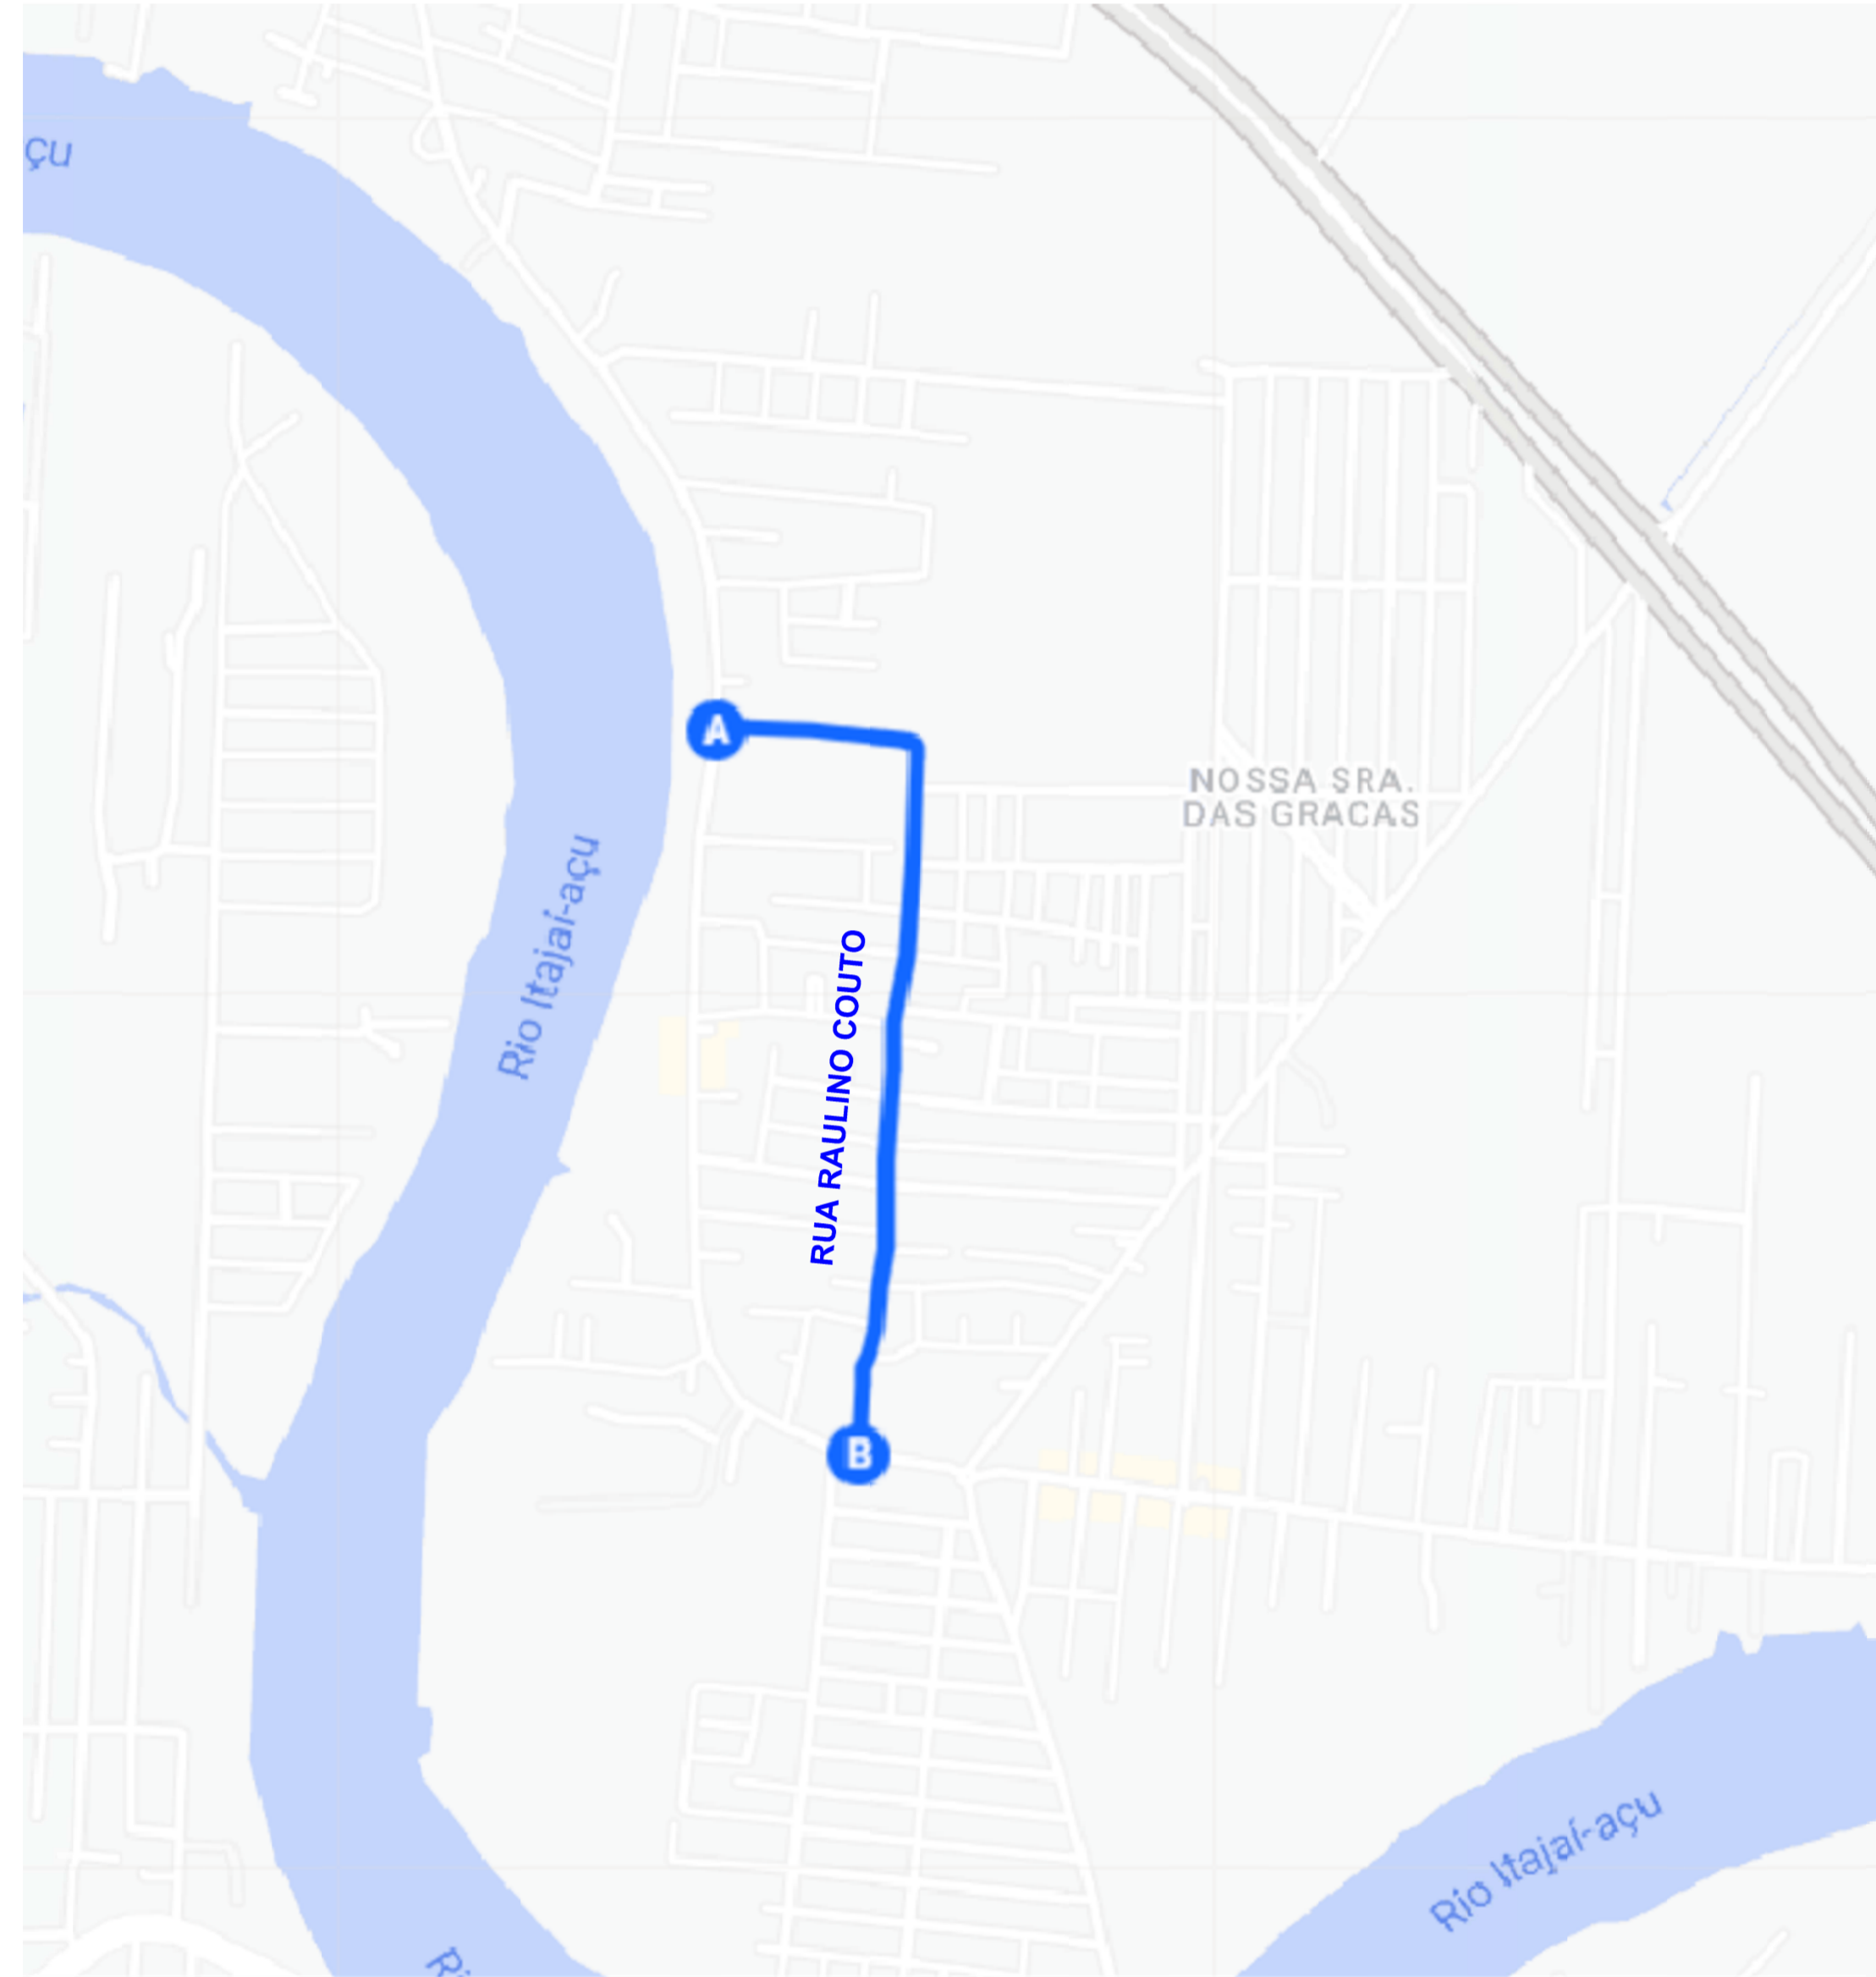

LOCALIZAÇÃO DA OBRA  
RUA RAULINO COUTO



DMT DO MATERIAL BRITADO  
DISTANCIA: 7,50km



DMT DO MATERIAL ASFÁLTICO  
DISTANCIA: 41,90km

Marcio Butzke Engenheiro Civil CREA: 046.724-0/SC		Prefeitura Municipal de Navegantes CNPJ: 83.102.855/0001-50	
01	Entrada	rev08	08 / 2023
Obs: Caso divergência entre cota e escala, prevalece a cota.			
<b>Projeto de Infraestrutura Urbana</b>			
Prancha: Mapa de Localização e DMT			
Responsável técnico: Marcio Butzke			
Obra: Pavimentação da Rua Raulino Couto			
Localização: Rua: Raulino Couto N°: s/n Bairro: Machados CEP: 88370-000 Cidade/Estado: Navegantes - SC			
Escala: SEM ESCALA	Data: 29/05/2024	Revisão:	Assinatura de Arquivo:
Assinatura:	Projeto:		
E-mail: obras@navegantes.sc.gov.br Site: www.navegantes.sc.gov.br Centro, Navegantes-SC		Rua: João Emílio N° 100 Fone: (47) 3342-9500	
		N° Projeto: 01/01	



para mais informações leia o código abaixo

