



BOCA DE LOBO DE GRELHA SEM ESCALA

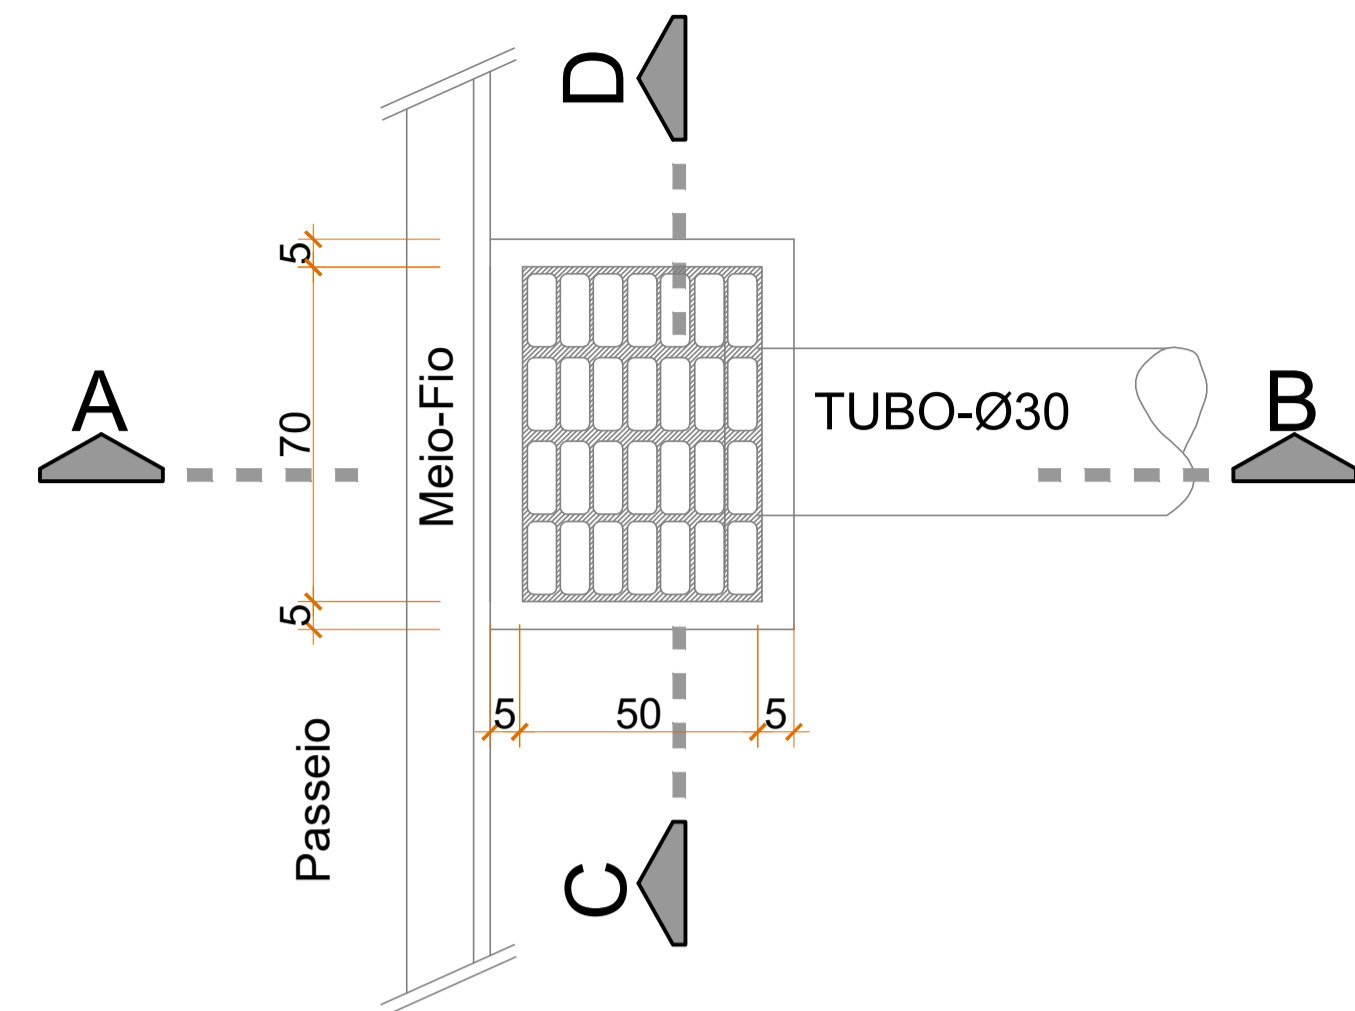


PLANTA BAIXA

ETAPA - 1 SEM ESCALA

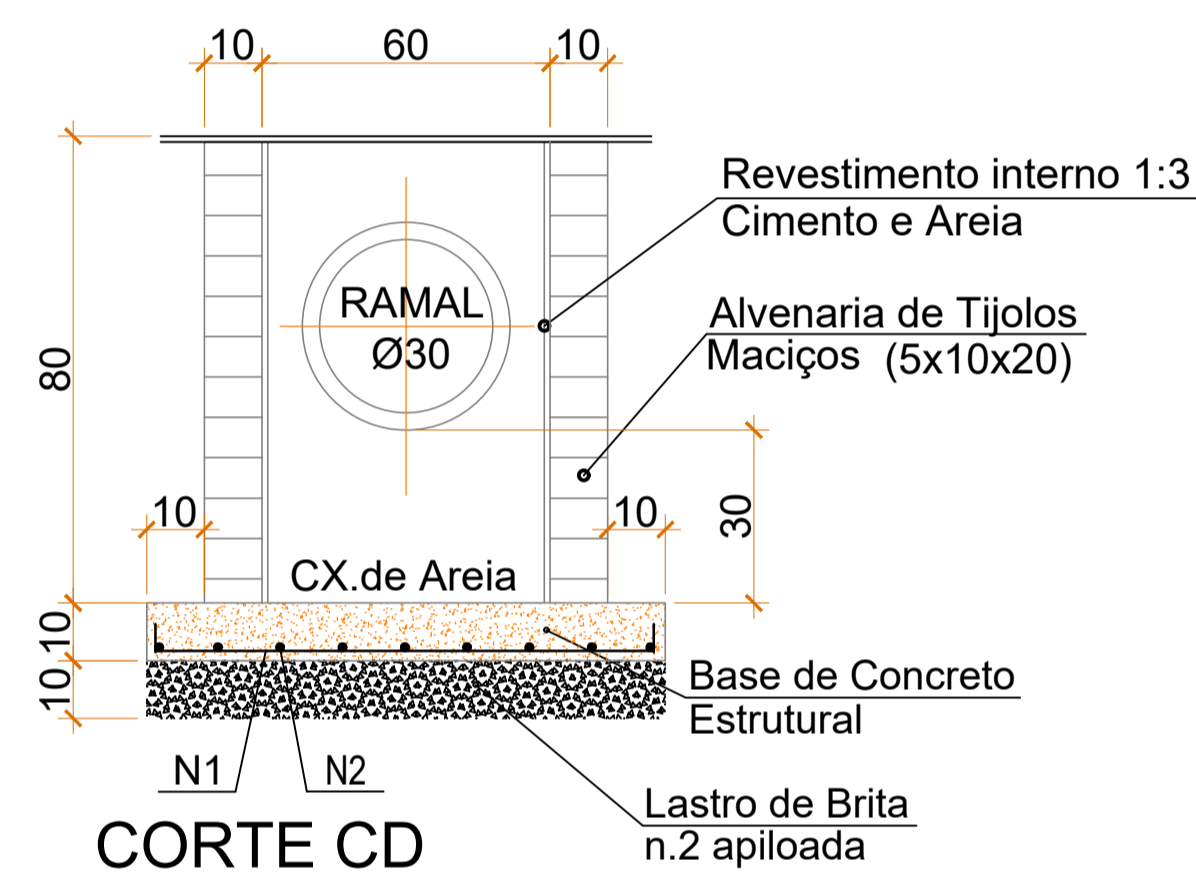


CORTE CD

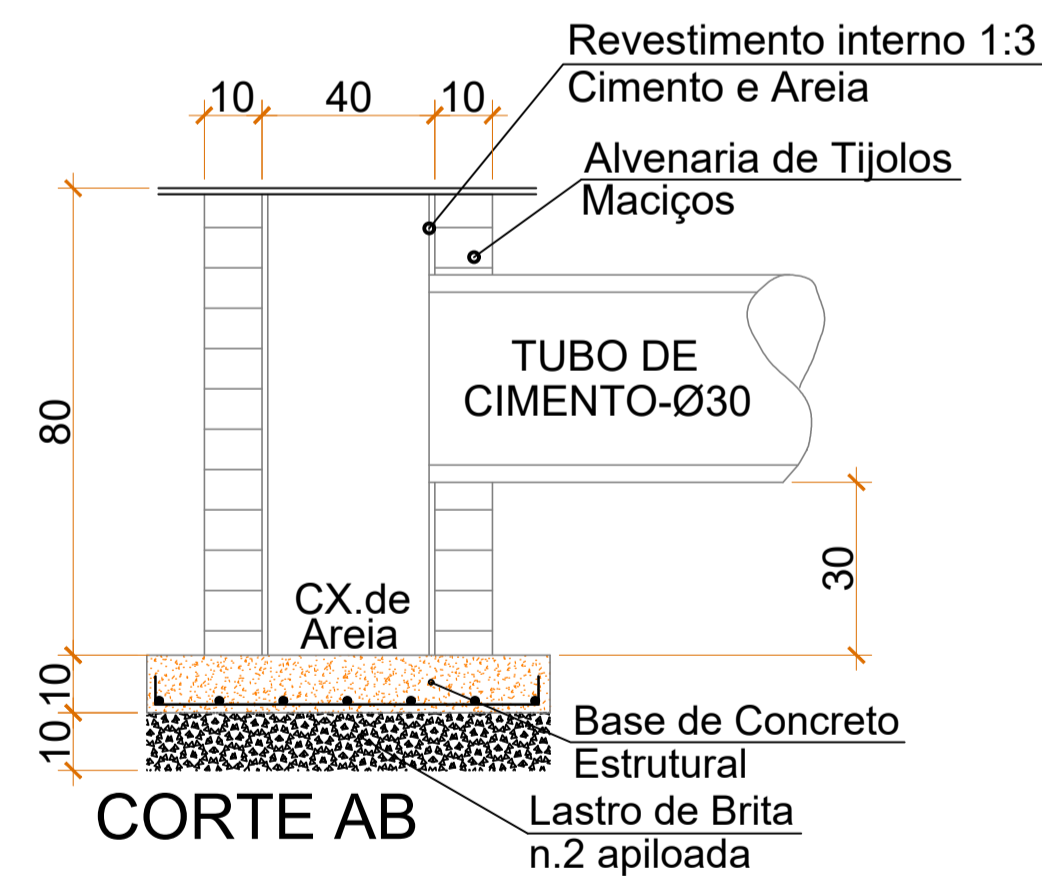


CORTE AB


DETALHE LAJE DO FUNDO CONCRETO ESTRUTURAL

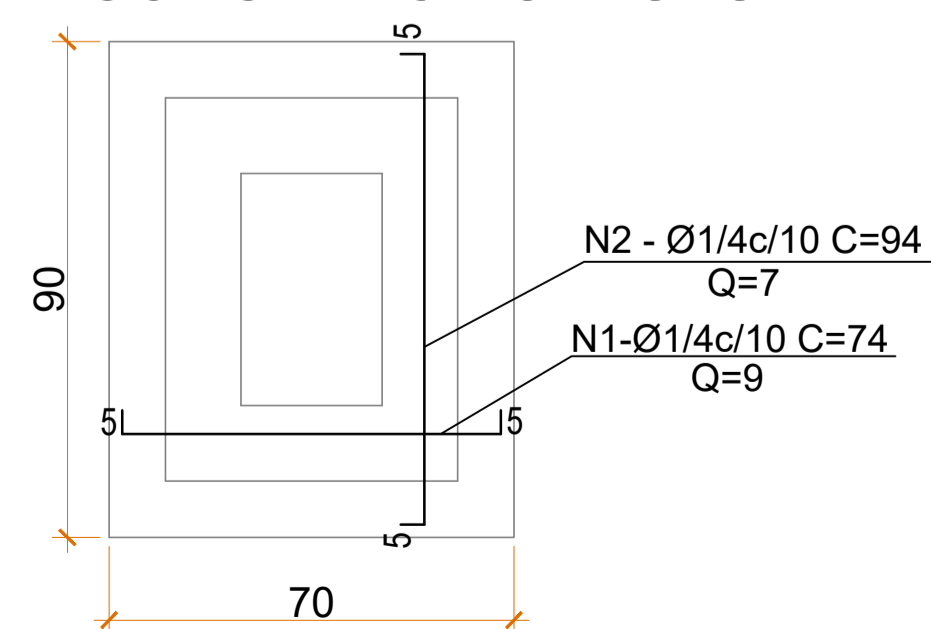

ETAPA - 2 SEM ESCALA

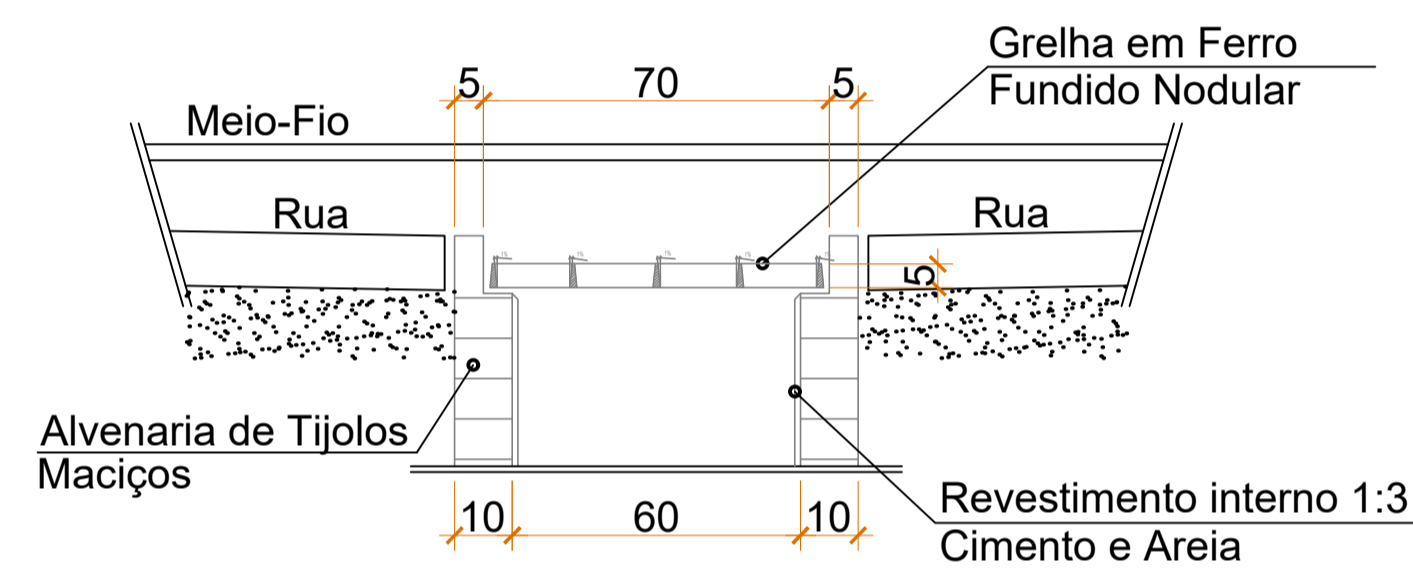
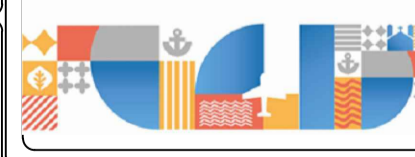


CORTE CD

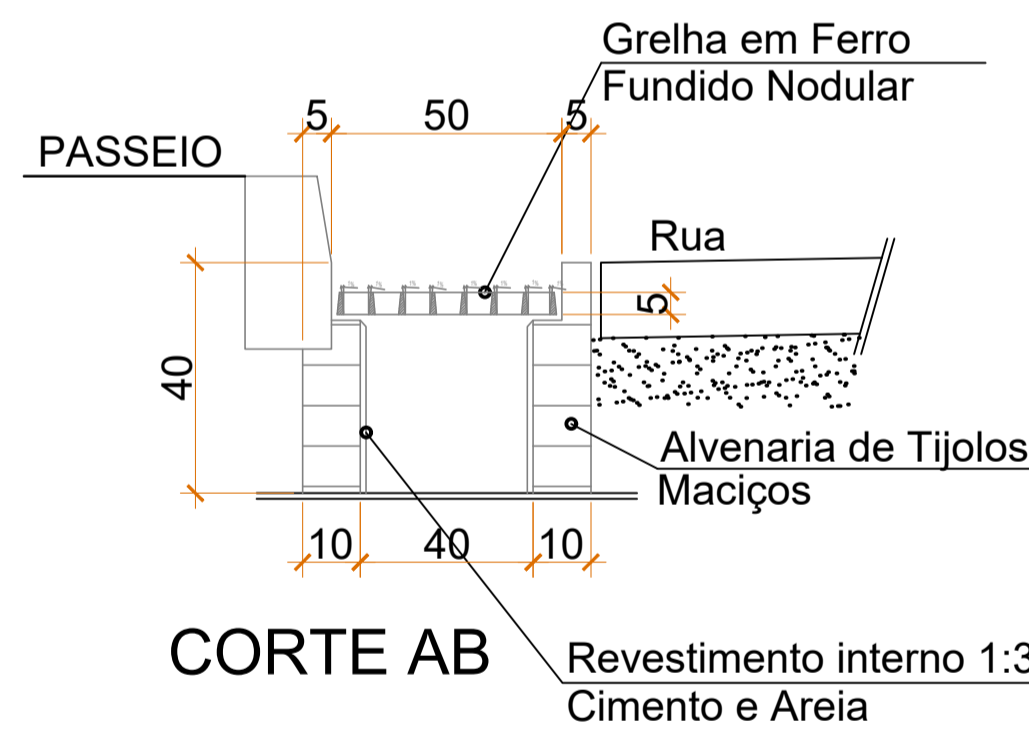

CORTE AB

Projeto de Infraestrutura Urbana

Prancha: Projeto de Drenagem Pluvial			
Responsável técnico: Rafaela Brandt Soares			
Obra: Drenagem Pluvial - Boca de lobo Rua João Domingos da Costa			
Localização: Rua: João Domingos da Costa Nº: s/n Bairro: Centro CEP: 88375-000 Cidade/Estado: Navegantes - SC			
Escala: s/ escala	Data: 28/05/2024	Revisão:	Resumo de Áreas:
Desenho: Rafaela Brandt Soares	Projeto:		

para mais informações leia o código abaixo

